


# Departamento de Projetos

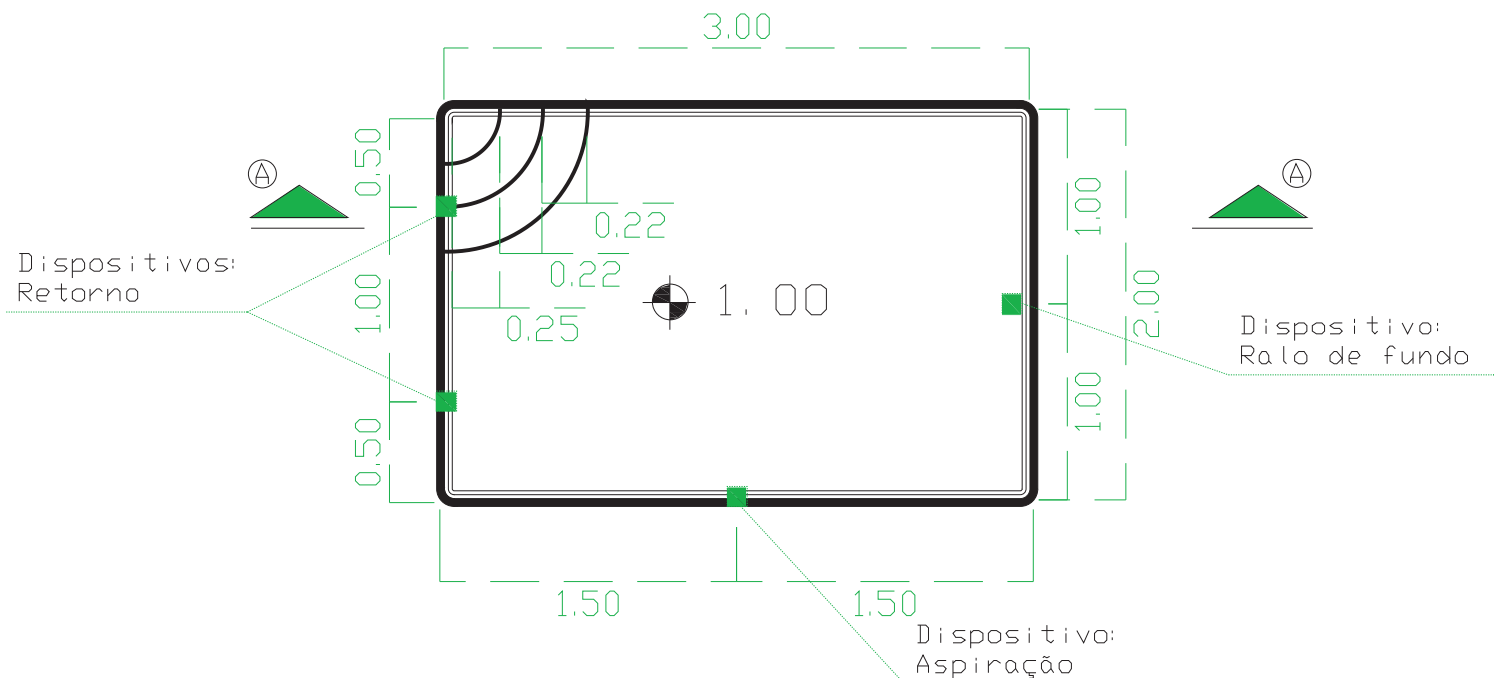

OURO 23



CORTE A-A

