


Departamento de Projetos

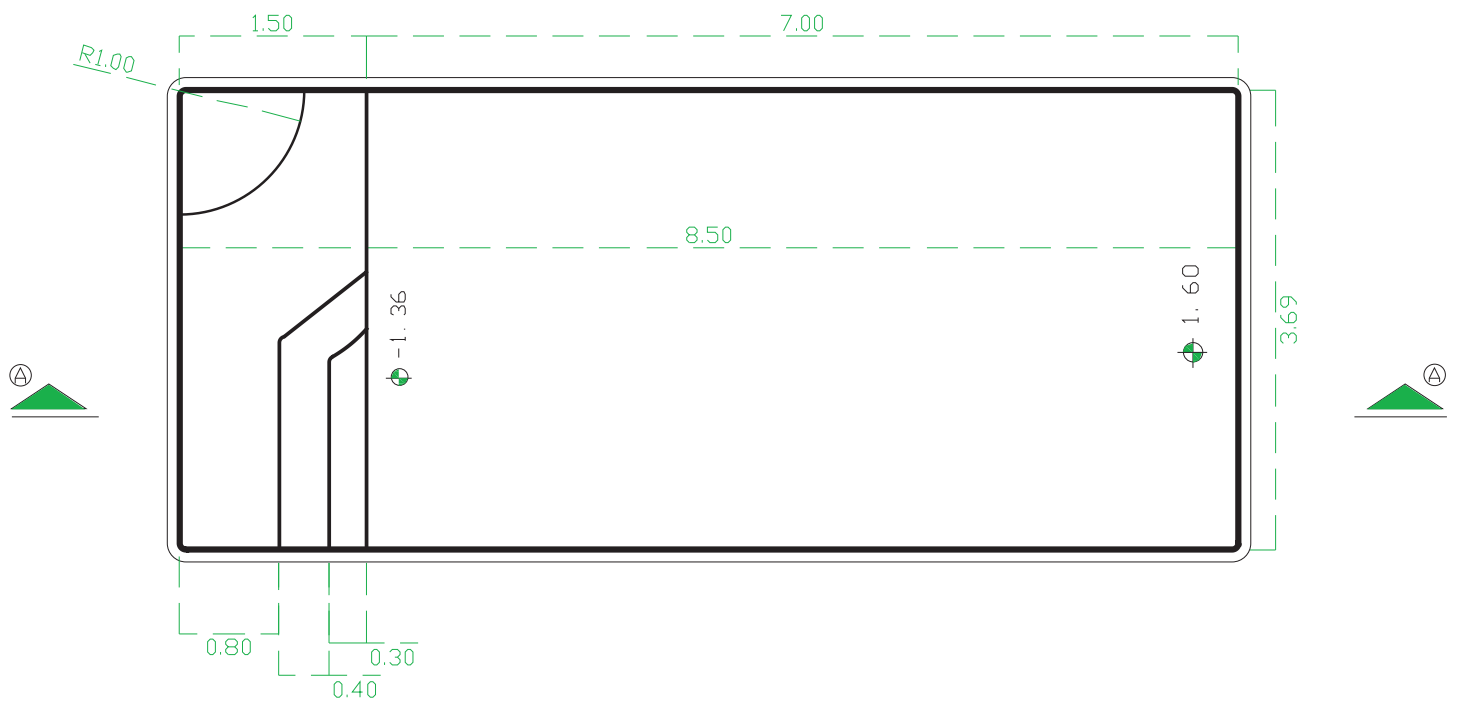

OURO 26



CORTE A-A

