


Departamento de Projetos

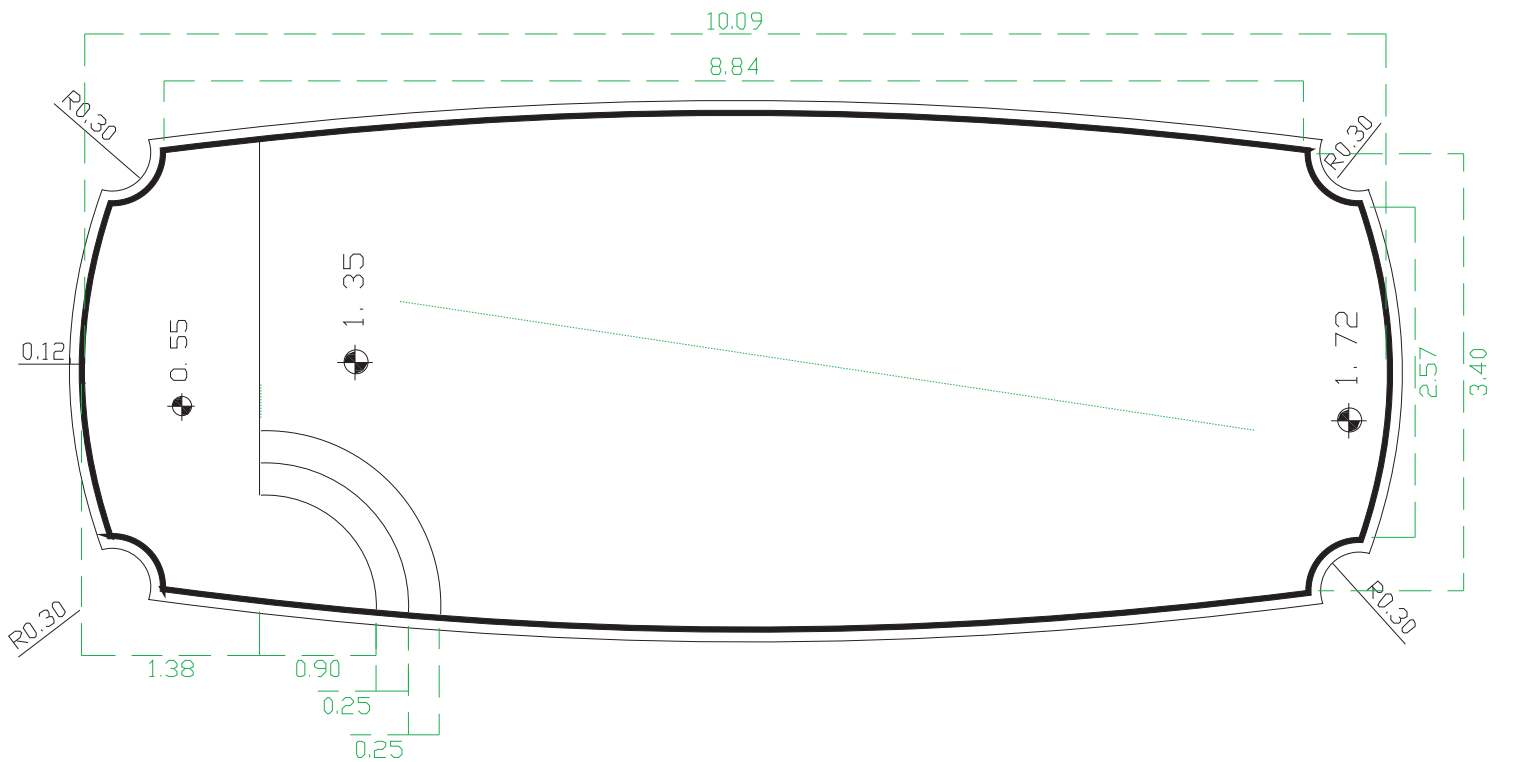

OURO 28



CORTE A-A

